
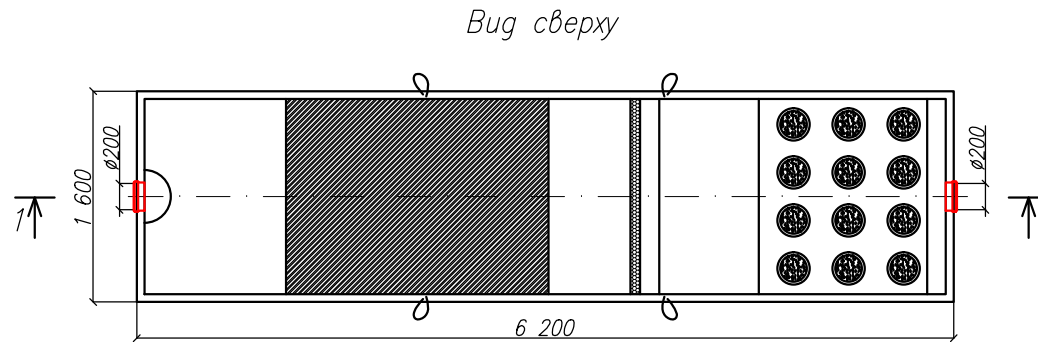
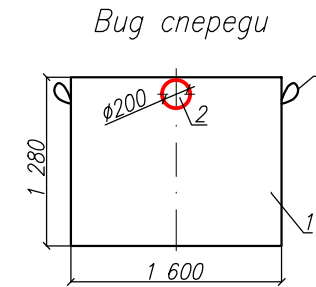


Бензомаслоотделитель с сорбционным фильтром
"BAZMAN ЛОС-ПП-П 10-КФ"

Приложение N _____
К договору поставки N _____ от _____
Спецификация N _____

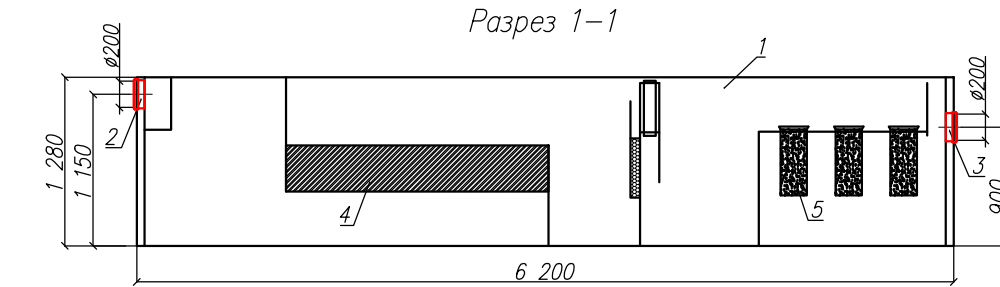

*Транспортировочный вес оборудования – 840кг
Вес оборудования в аварийном состоянии – 13600кг

Дата _____

Дата _____

Подпись _____

Подпись _____

М.П.

М.П.

Экспликация оборудования и сооружений N _____

Поз	Наименование	Кол-во	Мат-ал	Примечание
1	Корпус	1	ПП	L=6200мм S=1600мм H=1280мм
2	Подводящий патрубок (раструб/муфта)	1	ПП	DN/OD 200
3	Отводящий патрубок (раструб/муфта)	1	ПП	DN/OD 200
4	Коалесцентный модуль	1	ПВХ	
5	Сорбционный патрон	1	Синтетическое волокно	
6	Транспортировочные петли	4	нейлон	

Изм	Лист	Документ	Подпись	Дата	ООО "ПК"		
					Бензомаслоотделитель с сорбционным фильтром		
Разраб		Акулова К			Стадия	Лист	Листов
Проверил		Кичигин П				1	1
					BAZMAN		

Взак инв. N _____

Подпись и дата _____

Инв. N подл. _____